


СХЕМА АВТОДРОМА

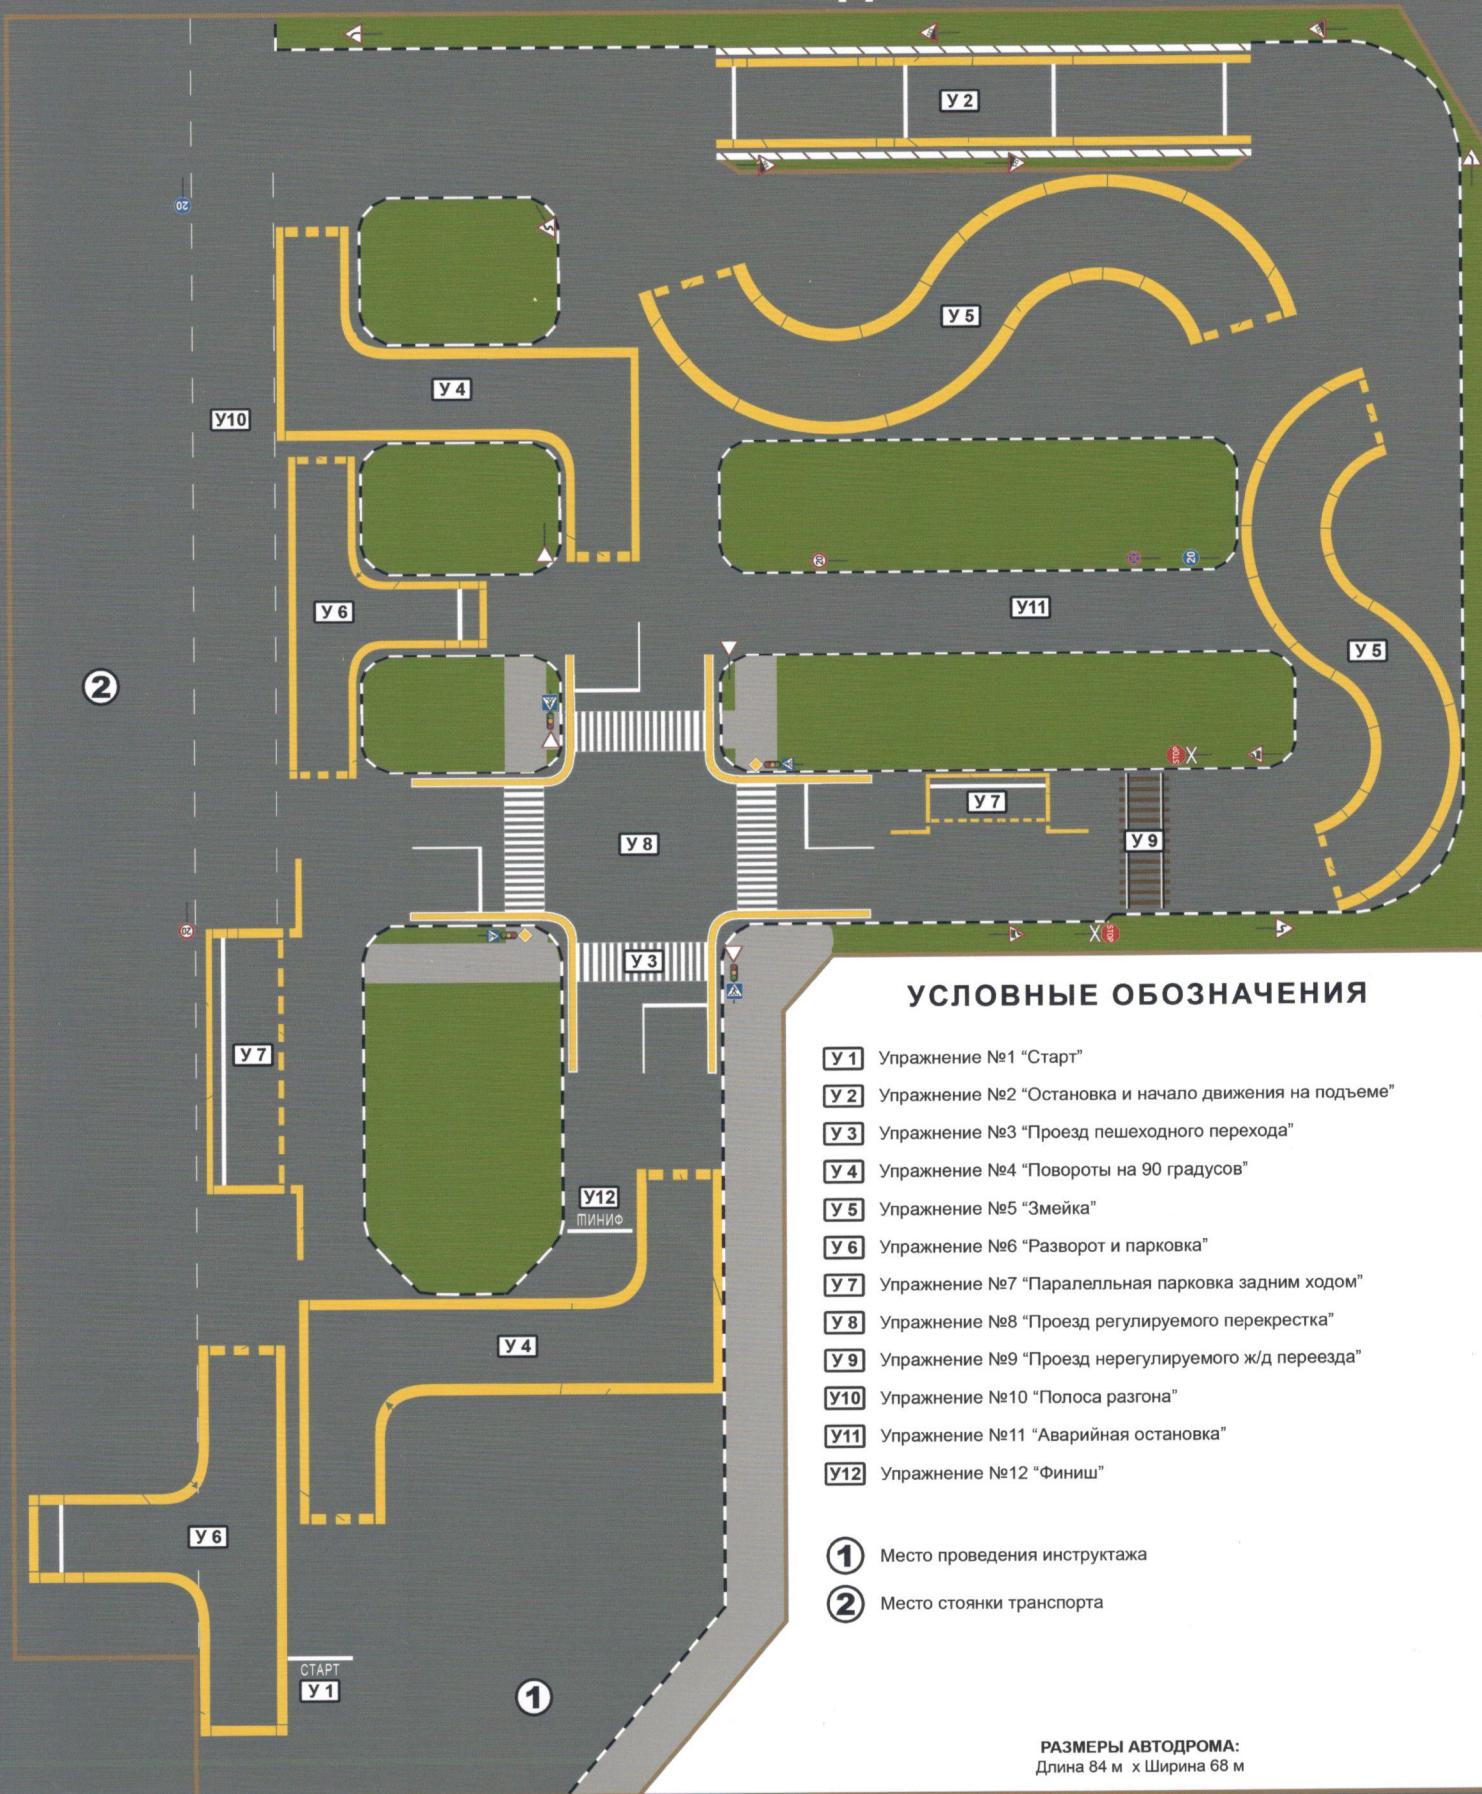

УСЛОВНЫЕ ОБОЗНАЧЕНИЯ

- | | |
|-------------|--|
| У 1 | Упражнение №1 "Старт" |
| У 2 | Упражнение №2 "Остановка и начало движения на подъеме" |
| У 3 | Упражнение №3 "Проезд пешеходного перехода" |
| У 4 | Упражнение №4 "Повороты на 90 градусов" |
| У 5 | Упражнение №5 "Змейка" |
| У 6 | Упражнение №6 "Разворот и парковка" |
| У 7 | Упражнение №7 "Параллельная парковка задним ходом" |
| У 8 | Упражнение №8 "Проезд регулируемого перекрестка" |
| У 9 | Упражнение №9 "Проезд нерегулируемого ж/д переезда" |
| У 10 | Упражнение №10 "Полоса разгона" |
| У 11 | Упражнение №11 "Аварийная остановка" |
| У 12 | Упражнение №12 "Финиш" |

- ① Место проведения инструктажа
- ② Место стоянки транспорта

РАЗМЕРЫ АВТОДРОМА:
Длина 84 м x Ширина 68 м